



ΕΦΗΜΕΡΙΣ ΤΗΣ ΚΥΒΕΡΝΗΣΕΩΣ

ΤΗΣ ΕΛΛΗΝΙΚΗΣ ΔΗΜΟΚΡΑΤΙΑΣ

ΤΕΥΧΟΣ ΤΕΤΑΡΤΟ **Αρ. Φύλλου 150**

27 Φεβρουαρίου 2002

ΠΕΡΙΕΧΟΜΕΝΑ

ΑΠΟΦΑΣΕΙΣ

ΑΠΟΦΑΣΕΙΣ

Αριθ. 1000091/34/Β0010 (1)

Καθορισμός ορίων αιγιαλού και δημιουργίας ζώνης παραλίας στη θέση ΑΓ. ΔΗΜΗΤΡΙΟΣ Παλαίρου του Δήμου Κεκρωπίας Ν. Αιτωλ/νίας.

Ο ΥΠΟΥΡΓΟΣ ΟΙΚΟΝΟΜΙΚΩΝ

Έχοντας υπόψη:

1. Τις διατάξεις της παρ. 2 του άρθρου 34 του Ν. 2971/2001 (ΦΕΚ 285 τ.Α΄/19.12.2001) περί αιγιαλού και παραλίας, σύμφωνα με τις οποίες οι εκκρεμείς υποθέσεις που αφορούν τον καθορισμό αιγιαλού και παραλίας εξακολουθούν να διέπονται από τις ισχύουσες μέχρι την έναρξη ισχύος του νόμου αυτού διατάξεις.

2. Τις διατάξεις των άρθρων 1 μέχρι και 7 του Α.Ν. 2344/1940 «περί αιγιαλού και παραλίας», όπως τροποποιήθηκε και συμπληρώθηκε με τις διατάξεις του άρθρου 13 του Ν. 1078/1980 και του άρθρου 23 του Ν. 1337/1983.

3. Τις διατάξεις του Ν. 3200/55 «περί διοικητικής αποκεντρώσεως όπως αυτές τροποποιήθηκαν και ισχύουν σήμερα με τα Ν.Δ. 532/70, Β.Δ. 704/70, Β.Δ. 705/70, Β.Δ. 192/72, Π.Δ. 71/84, Π.Δ. 347/86, Ν. 2026/92 και Π.Δ. 97/93.

4. Τις διατάξεις του Β.Δ 439/70 «περί συμπληρώσεως των διατάξεων περί αιγιαλού».

5. Τις διατάξεις του άρθρου 20 Ν. 719/77 «περί του τρόπου σύνταξης τοπογραφικών - υψομετρικών διαγραμμάτων από ιδιώτες μηχανικούς κ.λπ.»

6. Τις διατάξεις του άρθρου 100 του Π.Δ. 284/88 «περί συγκροτήσεως μεταξύ άλλων και της Επιτροπής καθορισμού ορίων αιγιαλού και παραλίας και θέσεων αμμοληψίας».

7. Την υπ' αριθμ. 1078204/927/0006Α/6.8.1992 κοινή Υπουργική Απόφαση των Υπουργών Προεδρίας και Οικονομικών, με την οποία διατηρείται σε ισχύ η Επιτροπή καθορισμού ορίων αιγιαλού παραλίας και θέσεων αμμοληψίας.

8. Τις διατάξεις του άρθρου 19 παράγραφος 5 Ν. 2344/95, του άρθρου 52 παράγραφος 6 Ν. 2218/94, του άρθρου 4 παρ. 7 του Ν. 2240/94, δυνάμει των οποίων αρμοδιότητες του Υπουργείου Οικονομικών που είχαν μεταβιβασθεί στους Νομάρχες, ανήκουν στον Περι/κό Δ/ντή, σε συνδυασμό με αυτές του άρθρου 14 παρ. 2 του Ν. 2399/96 με τις οποίες προβλέπεται η κατάργηση των θέσεων των Περιφερειακών Δ/ντών, οι αρμοδιότητες πλέον του οποίου περιήλθαν στο Γενικό Γραμματέα της Περιφέρειας και ασκούνται από τον Αναπληρωτή Περιφερειακό Διευθυντή.

9. Τις διατάξεις του τετάρτου εδαφίου της παραγράφου 2 του άρθρου 1 και της παρ. 6 του ιδίου άρθρου του Ν. 2503/97 «Διοίκηση, οργάνωση, στελέχωση της Περιφέρειας, ρύθμιση θεμάτων για την Τοπική Αυτοδιοίκηση και άλλες διατάξεις» (ΦΕΚ 107/Α), σύμφωνα με τις οποίες οι Περιφερειακές Υπηρεσίες του Υπουργείου Οικονομικών, που συγκροτούσαν την Περιφερειακή Διοίκηση του Νομού ή Νομαρχίας, δεν υπήχθησαν στην ενιαία οργανική μονάδα της Περιφέρειας, ούτε καταργήθηκαν, αλλά αποτελούν από 1.9.1997, Υπηρεσίες του Υπουργείου Οικονομικών.

10. Την υπ' αριθμ. 1100383/1330/Α0006/31.10.2001 (ΦΕΚ 1485/τ.Β΄/31.10.2001) κοινή απόφαση του Πρωθυπουργού και Υπουργού Οικονομικών «περί ανάθεσης αρμοδιοτήτων του Υπουργού Οικονομικών στους Υφυπουργούς».

11. Την με αριθμ. πρωτ. 1115093/1378/Α0006/17.12.2001 (ΦΕΚ 1720 τ.Β΄/21.12.2001) απόφαση του Υφυπουργού Οικονομικών περί μεταβίβασης αρμοδιοτήτων του Υφυπουργού Οικονομικών στους Γεν. Γραμματέα, Γεν. Δ/ντές κλπ. του Υπ. Οικονομικών.

12. Την από 5.7.2001 Έκθεση της κατά το άρθρο 100 Π.Δ. 284/88 Αρμόδιας Επιτροπής καθορισμού των ορίων αιγιαλού και παραλίας για τον καθορισμό ορίων αιγιαλού και δημιουργία ζώνης παραλίας στη θέση ΑΓ. ΔΗΜΗΤΡΙΟΣ Παλαίρου Δήμου Κεκρωπίας Ν. Αιτωλ/νίας.

13. Το από τον Ιανουάριο 2000 Τοπογραφικό και Υψομετρικό διάγραμμα σε κλίμακα 1:500 αποτελούμενο από (2) πινακίδες που συντάχθηκε από τον Γκούλη Γρηγόριο

Τοπογράφο Μηχανικό. Ελέγχθηκε για την ακρίβεια της αποτύπωσης στις 5.7.2001 από την Ιωάννα Αργιαδίτη, Τοπογράφο Μηχανικό της Κτηματικής Υπηρεσίας Ν. Αιτωλ/νίας και θεωρήθηκε στις 3.8.2001 από τον αναπληρωτή προϊστάμενο της ΤΥΔΚ Αιτωλ/νίας Αριστείδη Δρόσο, όπως ορίζουν οι διατάξεις του άρθρου 20 του Ν. 719/77.

14. Το με αριθ. πρωτ. Φ. 544.5/793/01/Σχ. 1300/22.10.2001 έγγραφο του ΓΕΝ με το οποίο συμφωνεί με τα καθορισθέντα από την Επιτροπή όρια, αποφασίζουμε:

Επικυρώνουμε την από 5.7.2001 έκθεση της κατά το άρθρο 100 Π.Δ. 284/88 Αρμόδιας Επιτροπής καθορισμού των ορίων αιγιαλού και παραλίας, για τον καθορισμό ορίων αιγιαλού και δημιουργία ζώνης παραλίας στη θέση ΑΓ. ΔΗΜΗΤΡΙΟΣ Παλαίρου Δήμου Κεκρωπίας Ν. Αιτωλ/νίας. Καθώς επίσης και από τον Ιανουάριο του 2000 Τοπογραφικό και Υψομετρικό διάγραμμα σε κλίμακα 1:500 αποτελούμενο από (2) πινακίδες που συντάχθηκε από τον Γκούλη Γρηγόριο Τοπογράφο Μηχανικό, Ελέχθηκε για την ακρίβεια της αποτύπωσης στις 5.7.2001 από την Ιωάννα Αργιαδίτη, Τοπογράφο Μηχανικό της Κτηματικής Υπηρεσίας Ν. Αιτωλ/νίας και θεωρήθηκε στις 3.8.2001 από τον αναπληρωτή Προϊστάμενο της ΤΥΔΚ Αιτωλ/νίας, Αριστείδη Δρόσο, όπως ορίζουν οι διατάξεις του άρθρου 20 του Ν. 719/77.

Στο Τοπογραφικό αυτό διάγραμμα καθορίσθηκε από την αρμόδια Επιτροπή όπως πιο πάνω αναφέρεται:

α) Την οριογραμμή του αιγιαλού με κόκκινη συνεχή πολυγωνική γραμμή με στοιχεία Α1, Α2, ... Α35, Α36, Α37.

β) Την οριογραμμή της παραλίας με κίτρινη συνεχή πολυγωνική γραμμή με στοιχεία Π1, Π2, ... Π35, Π36, Π37, της οποίας οι κορυφές εξασφαλίζονται με ορθογώνιες συντεταγμένες από το κρατικό δίκτυο και απέχει από την οριογραμμή του αιγιαλού απόσταση 10 μέτρων και είναι παράλληλος σ' αυτήν σε όλο το μήκος της.

Δεν υπάρχουν κτίσματα.

Αποφαίνεται ότι δεν υφίσταται παλαιός αιγιαλός.

Καθορίζεται ζώνη παραλίας πλάτους 10 μέτρων επειδή δεν εξυπηρετούνται οι σκοποί του άρθρου 7 της παρ. 1 του ΑΝ 2344/40.

Η παρούσα απόφαση μαζί με την έκθεση της Επιτροπής και το τοπογραφικό διάγραμμα να δημοσιευθούν στη Εφημερίδα της Κυβερνήσεως.

Αθήνα, 4 Φεβρουαρίου 2002

Με εντολή Υπουργού
Ο Γενικός Διευθυντής Δ. Π. & Εθν. Κληρ/των
ΣΠΥΡΟΣ ΣΤΑΘΗΣ

ΕΚΘΕΣΗ ΕΠΙΤΡΟΠΗΣ ΚΑΘΟΡΙΣΜΟΥ ΤΩΝ ΟΡΙΩΝ
ΑΙΓΙΑΛΟΥ ΚΑΙ ΠΑΡΑΛΙΑΣ
(ΑΡΘΡΟ 100 Π.Δ. 284/88)

Για τον καθορισμό των ορίων του Αιγιαλού και Παραλίας στη θέση «Αγ. Δημήτριος» στην Πάλαιρο του Δήμου Κεκρωπίας Ν. Αιτωλ/νίας.

Στην Πάλαιρο σήμερα 5.7.2001 ημέρα Πέμπτη και ώρα 10:00 π.μ., οι υπογεγραμμένοι:

1. Καλατζή Ειρήνη, Εφοριακός ΔΕ/Α΄, Προϊσταμένη της Κτηματικής Υπηρεσίας Αιτωλ/νίας, ως Πρόεδρος,

2. Αργιαδίτη Ιωάννα, Τοπογράφος Μηχανικός της Κτηματικής Υπηρεσίας Αιτωλ/νίας, ως μέλος της επιτροπής,

3. Ζωγάκης Νικόλαος, Υποπλοίαρχος Λ. Σ. Λιμενάρχης Λευκάδας, ως μέλος της επιτροπής, αποτελούντες την Επιτροπή καθορισμού των ορίων του Αιγιαλού και παραλίας δυνάμει του άρθρου 100 του Π.Δ. 284/88 συγκληθείσα κατόπιν του υπ' αριθ. 1353/Φ. 410/1 45/4.7.2001 εγγράφου της Προέδρου αυτής, μεταβήκαμε επί τόπου στην προαναφερόμενη περιοχή σήμερα 5.7.2001 και λαβόντες υπόψη:

• Το υπ' αριθ. 544.5/141/01/27.2.2001 έγγραφο του Γ.Ε.Ν./Δ/νση Α2/Τμήμα Ιε, σύμφωνα με το οποίο, το εύρος του αιγιαλού είναι μικρό και θα πρέπει να αυξηθεί.

• Τα υπό του Γρηγορίου Γκούλη, Τοπογράφου Μηχανικού, τοπογραφικά και υψομετρικά διαγράμματα, συνταχθέντα τον Ιανουάριο του 2000, σε δύο (2) πινακίδες, εις τετραπλούν (4πλούν) σε κλίμακα 1:500 ελεγμένα για την ακρίβεια της αποτύπωσης στις 5.7.2001 από την Ιωάννα Αργιαδίτη, Τοπογράφο Μηχανικό της Κτηματικής Υπηρεσίας Ν. Αιτωλ/νίας και θεωρημένα από τον Αριστείδη Δρόσο, Τοπογράφο Μηχανικό και αναπληρωτή Προϊστάμενο της Τ.Υ.Δ.Κ. Αιτωλ/νίας, στις 3.8.2001, σε δύο (2) πινακίδες.

• Το γεγονός ότι στην περιοχή δεν υπάρχουν κτίσματα μέσα στον αιγιαλό,

• Τις διατάξεις του Α.Ν. 2344/40 ως αυτός τροποποιήθηκε ως σήμερα, καθώς και την προς τούτο Δικαστηριακή και Διοικητική Νομολογία (άρθρο 5 του Α.Ν. 263/68),

• Την εκ της επιτόπιου μεταβάσεως σχηματισθείσα αντίληψη περί του πλάτους της βρεχόμενης ζώνης της ξηράς και λοιπών στοιχείων, ήτοι:

ΕΔΑΦΟΣ: Βραχώδες.

ΚΑΤΑΣΤΑΣΗ ΑΚΤΗΣ: Βραχώδης σε όλο το μήκος της.

ΟΙ ΣΥΝΗΘΕΙΣ ΕΠΙΚΡΑΤΟΥΝΤΕΣ ΑΝΕΜΟΙ ΣΤΗΝ ΑΝΩΤΕΡΩ ΠΕΡΙΟΧΗ ΕΙΝΑΙ:

Βόρειοι-Βορειοδυτικοί (ισχυροί).

ΚΑΤΑΣΚΕΥΗ ΘΑΛΑΣΣΙΟΥ ΧΩΡΟΥ: έδαφος ομαλό.

ΠΥΘΜΕΝΑΣ: ομαλός, αμμώδης.

ΠΡΟΣΧΩΣΕΙΣ-ΕΠΙΧΩΜΑΤΩΣΕΙΣ: Δεν διαπιστώθηκαν επιχωματώσεις όπως φαίνεται στα συνημμένα τοπογραφικά διαγράμματα, τα οποία αποτελούν και αναπόσπαστο τμήμα της έκθεσης αυτής, αποφασίζουμε:

1. Καθορίζουμε επί του ως άνω τοπογραφικού διαγράμματος ως εξής:

1. α) την οριογραμμή του αιγιαλού με κόκκινη πολυγωνική γραμμή με στοιχεία Α1, Α2, ..., Α35, Α36, Α37.

β) Την οριογραμμή της παραλίας με συνεχή κίτρινη πολυγωνική με στοιχεία Π1, Π2, ..., Π36, Π37, της οποίας οι κορυφές εξασφαλίζονται με ορθογώνιες συντεταγμένες από το κρατικό δίκτυο και απέχει από την οριογραμμή του αιγιαλού απόσταση 10 μέτρων και είναι παράλληλος σ' αυτήν σε όλο το μήκος της.

2. Για τον καθορισμό των οριογραμμών λήφθηκαν υπόψη, ότι δεν υπάρχουν κτίσματα.


3. Οι κορυφές των οριογραμμών εξασφαλίζονται από το Κρατικό Τριγωνομετρικό Δίκτυο.

4. Καθορίζεται ζώνη παραλίας πλάτους 10 μέτρων, επειδή δεν εξυπηρετούνται οι σκοποί του άρθρου 7 της παρ. 1 του Α.Ν. 2344/40.


5. Η επιτροπή διαπίστωσε ότι δεν υφίσταται παλαιός αιγιαλός.


Η Πρόεδρος
ΕΙΡΗΝΗ ΚΑΛΑΤΖΗ

Τα Μέλη
ΙΩΑΝΝΑ ΑΡΓΙΑΔΙΤΗ
ΝΙΚΟΛΑΟΣ ΖΩΓΑΚΗΣ

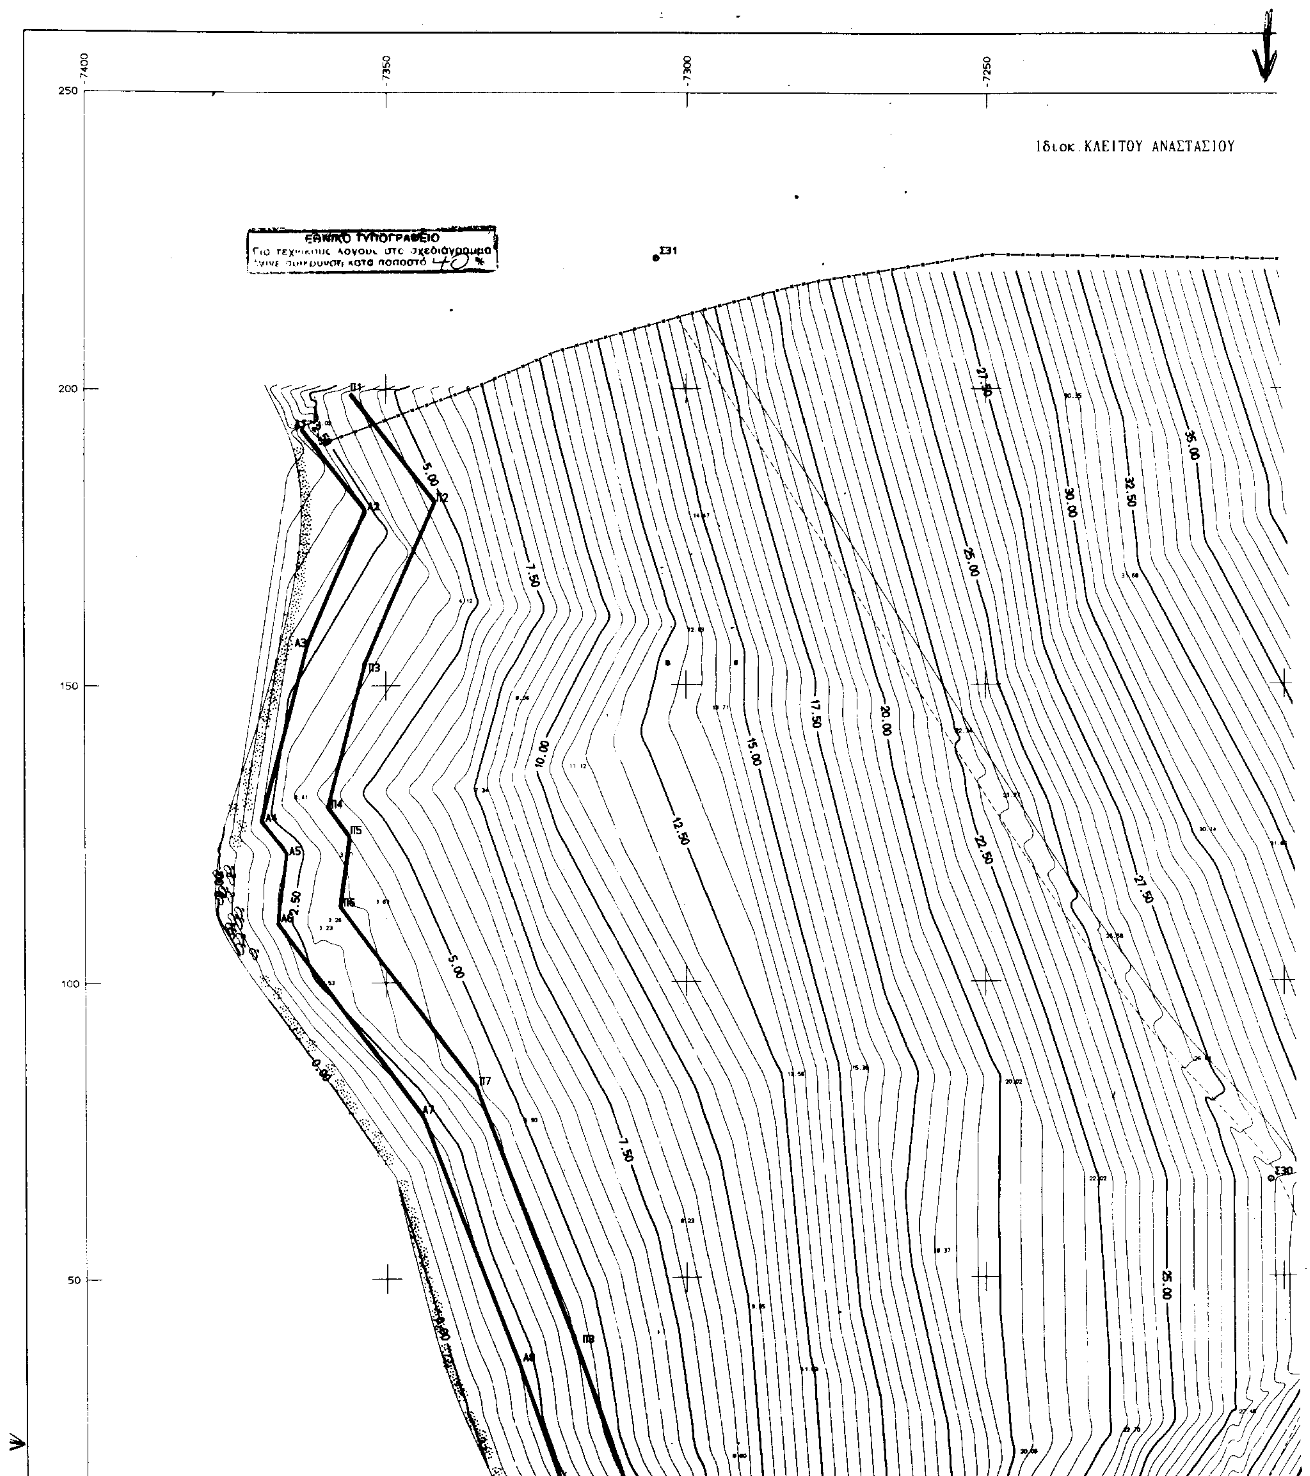


-7400
-7350
-7300
-7250
250
200
150
100
50
Ιδιοκ. ΚΛΕΙΤΟΥ ΑΝΑΣΤΑΣΙΟΥ
ΕΘΝΙΚΟ ΤΥΠΟΓΡΑΦΕΙΟ
Για τεχνικούς λόγους στο σχεδιάγραμμα
έγινε σμίκρυνση κατά ποσοστό 40 %
Σ31
Σ30
Π1
Π2
Π3
Π4
Π5
Π6
Π7
Π8
Α1
Α2
Α3
Α4
Α5
Α6
Α7
Α8
5.00
7.50
10.00
12.50
15.00
17.50
20.00
22.50
25.00
27.50
30.00
32.50
35.00

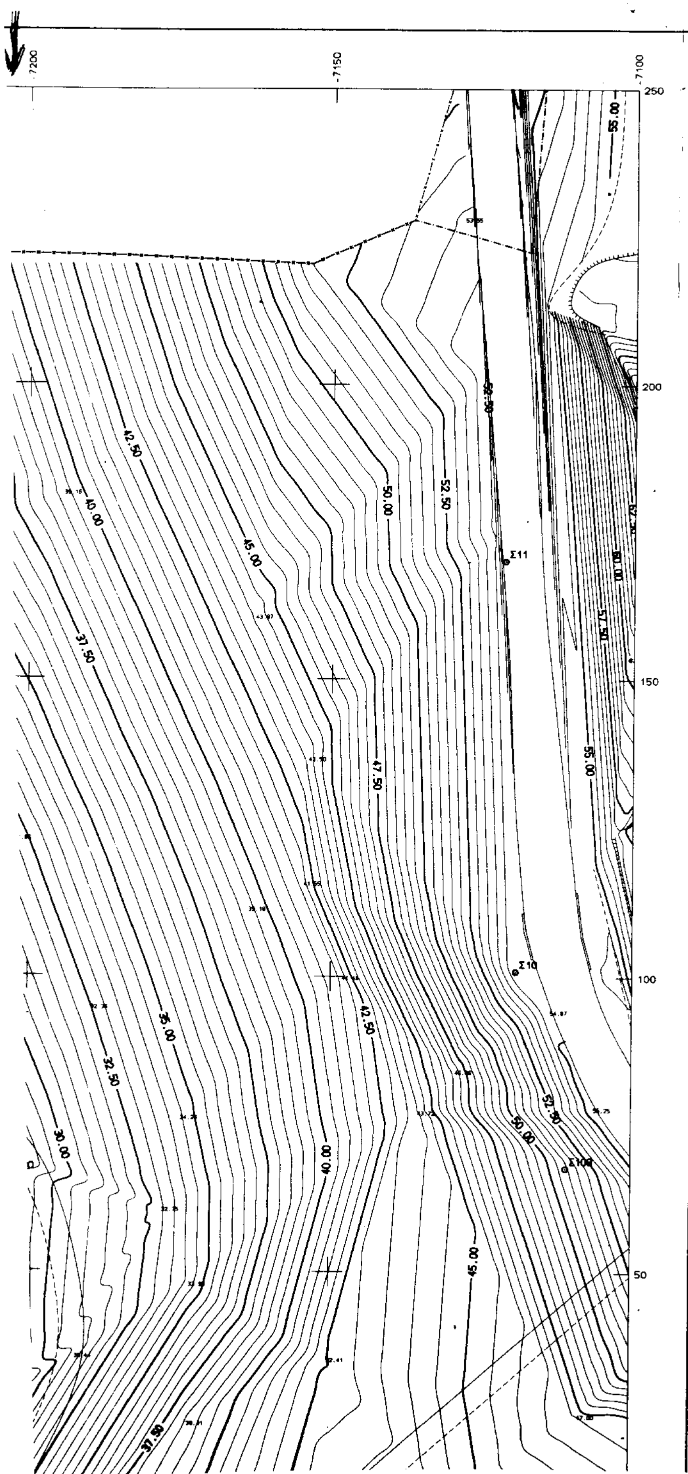

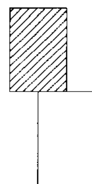

ΑΠΟΣΠΑΣΜΑ ΧΑΡΤΟΥ ΓΥΣ 1:50000

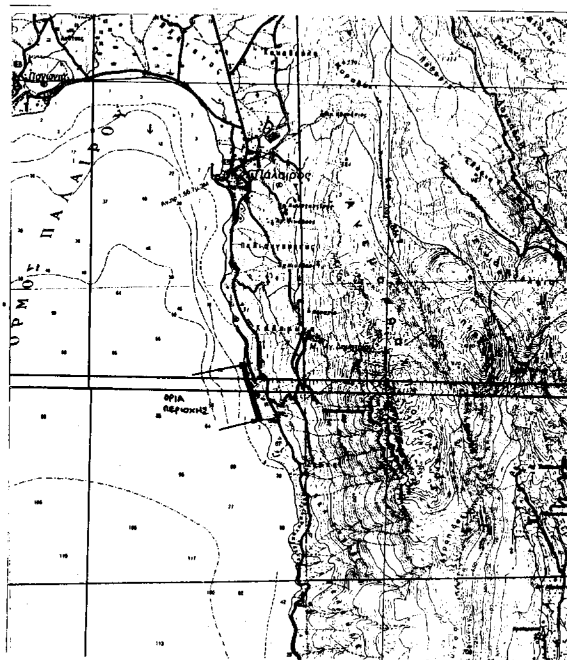

ΣΥΣΤΗΜΑ ΣΥΝΤΕΤΑΓΜΕΝΩΝ:ΗΑΤΤ
φ=38 45 λ=-2 45

Σ Υ Μ Β Ο Λ Α


Δ Τριγωνομετρικό	. Ορόσημο
ο Στάση	Αμμώδες εδαφος
Συρματόπλεγμα	Αμμοχαλικώδες εδαφος
Οριο	Βράχος
Θάμνος	Φυσικό πρανές
Στύλος ΔΕΗ	

ΥΠΟΜΝΗΜΑ ΕΠΙΤΡΟΠΗΣ

1. Το παρόν τοπογραφικό διάγραμμα συνοδεύει την απο 25/1/2000 έκθεση Επιτροπής Καθορισμού Αιγιαλού (Αρθ.74 του Π.Δ 636/77).
2. -------(κόκκινη):Α1,Α2...Α17 (Οριογραμμή αιγιαλού)
   -------(κίτρινη):Π1,Π2...Π17 (Οριογραμμή παραλίας)
3. Οι κορυφές των οριογραμμών αιγιαλού & παραλίας εξασφαλίζονται απο τις συν/νες τους.



Ο ΠΡΟΕΔΡΟΣ　　　　ΤΑ ΜΕΛΗ

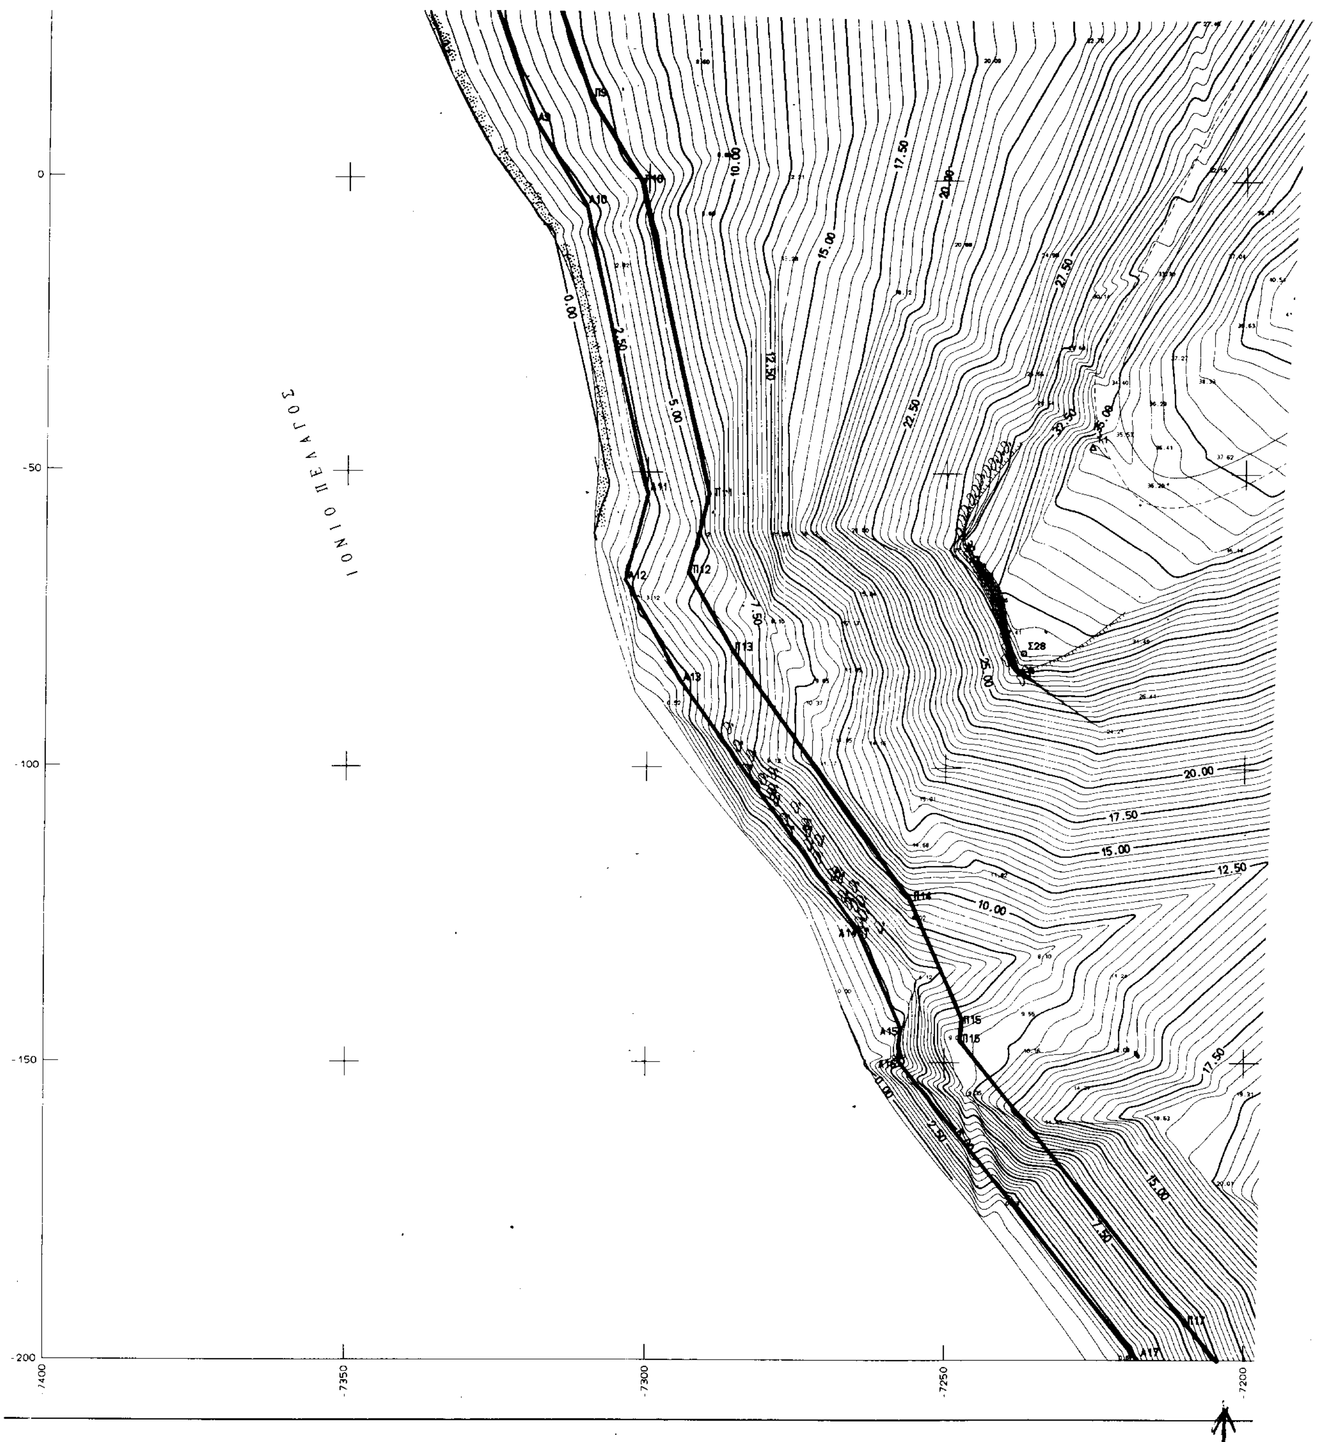

ΙΟΝΙΟ ΠΕΛΑΓΟΣ
0
-50
-100
-150
-200
-7400
-7350
-7300
-7250
-7200
Π9
Α9
Π10
Α10
Π11
Α11
Π12
Α12
Π13
Α13
Π14
Π15
Α15
Α17
Π17
Σ28
0.00
2.50
5.00
7.50
10.00
12.50
15.00
17.50
20.00
22.50
25.00
27.50
30.50



Επιτροπής Καθορισμού Αιγιαλου (Αρθ. 4 του Π.Δ [illegible]).
2.-------(κόκκινη):Α1,Α2...Α17 (Οριογραμμή αιγιαλού)
-------(κίτρινη):Π1,Π2...Π17 (Οριογραμμή παραλίας)
3.Οι κορυφές των οριογραμμών αιγιαλού & παραλίας εξασφαλίζονται απο τις συν/νες τους.

Ο ΠΡΟΕΔΡΟΣ

1.

ΤΑ ΜΕΛΗ

2. [illegible] Γ. ΑΡΓΙΑΔΙΤΗ
ΤΟΠΟΓΡΑΦΟΣ ΜΗΧ/ΚΟΣ

3. [illegible] ΝΙΚΟΛΑΟΣ
ΥΠΟΠΛΟΙΑΡΧΟΣ Λ.Σ.

ΠΙΝΑΚΑΣ ΣΥΝ/ΝΩΝ ΚΟΡΥΦΩΝ ΑΙΓΙΑΛΟΥ

α/α	Χ	Ψ	α/α	Χ	Ψ
Α1	-7363.80	+193.00	Α10	-7310.50	- 4.70
Α2	-7353.40	+179.50	Α11	-7300.00	- 53.50
Α3	-7363.00	+156.75	Α12	-7303.60	- 68.50
Α4	-7370.70	+127.30	Α13	-7294.20	- 85.60
Α5	-7366.60	+122.00	Α14	-7264.50	-127.50
Α6	-7368.00	+110.15	Α15	-7257.35	-144.30
Α7	-7344.00	+ 77.50	Α16	-7257.65	-149.70
Α8	-7328.00	+ 35.50	Α17	-7217.50	-200.00
Α9	-7318.80	+ 9.00			

ΘΕΩΡΗΘΗΚΕ 3-8-01
Ο [illegible] ΤΥΔ [illegible]
ΑΡΙΣΤΕΙΔΗΣ [illegible]
Τοπογράφος Μηχανικός

ΤΕΧΝΙΚΟ ΓΡΑΦΕΙΟ ΜΕΛΕΤΩΝ & ΚΑΤΑΣΚΕΥΩΝ
ΓΡΗΓΟΡΙΟΣ ΒΑΣ. ΓΚΟΥΛΗΣ ΑΓΡ. & ΤΟΠΟΓΡΑΦΟΣ ΜΗΧΑΝΙΚΟΣ
ΓΚΟΥΛΗΣ ΓΡΗΓΟΡΙΟΣ

Θαλλή 77Β, 12135 Περιστέρι
Τηλ. 5768820, Fax. 5767445

ΕΡΓΟΔΟΤΗΣ

ΔΕΠΟΣ

ΚΤΗΜΑΤΙΚΗ ΥΠΗΡΕΣΙΑ ΑΙΤΩΛ/ΝΙΑΣ
ΕΛΕΓΧΘΗΚΕ
για την ακρίβεια της αποτύπωσης
Μεσολόγγι, [illegible] 7 2001

ΕΡΓΟ

ΚΑΘΟΡΙΣΜΟΣ ΑΙΓΙΑΛΟΥ-ΠΑΡΑΛΙΑΣ

Ο ΜΗΧΑΝΙΚΟΣ
ΙΩΑΝΝΑ Γ. ΑΡΓΙΑΔΙΤΗ
ΤΟΠΟΓΡΑΦΟΣ ΜΗΧ/ΚΟΣ

ΘΕΣΗ

ΑΓΙΟΣ ΔΗΜΗΤΡΙΟΣ
ΠΑΛΑΙΡΟΣ ΔΗΜΟΥ ΚΕΚΡΩΠΙΑΣ

ΘΕΜΑ ΣΧΕΔΙΟΥ

ΤΟΠΟΓΡΑΦΙΚΟ

ΑΡΙΘΜΟΣ ΣΧΕΔΙΟΥ 1

ΚΛΙΜΑΚΑ 1:500


ισοδιάσταση=.50


ΧΡΟΝΟΣ ΜΕΛΕΤΗΣ : ΙΑΝΟΥΑΡΙΟΣ 2000


ΥΠΟΓΡΑΦΗ

ΣΦΡΑΓΙΔΑ


ΓΡΗΓΟΡΙΟΣ ΒΑΣ. ΓΚΟΥΛΗΣ
ΑΓΡΟΝΟΜΟΣ - ΤΟΠΟΓΡΑΦΟΣ
ΜΗΧΑΝΙΚΟΣ Α.Π.Θ.
[illegible] Τ.Ε.Ε. ΑΡ. ΜΗΤ [illegible]3289
[illegible] ΘΑΛΛΗ 77Β ΠΕΡΙΣΤΕΡΙ 12135
ΤΗΛ. 57 6[illegible] 820 FAX: 57 67 445

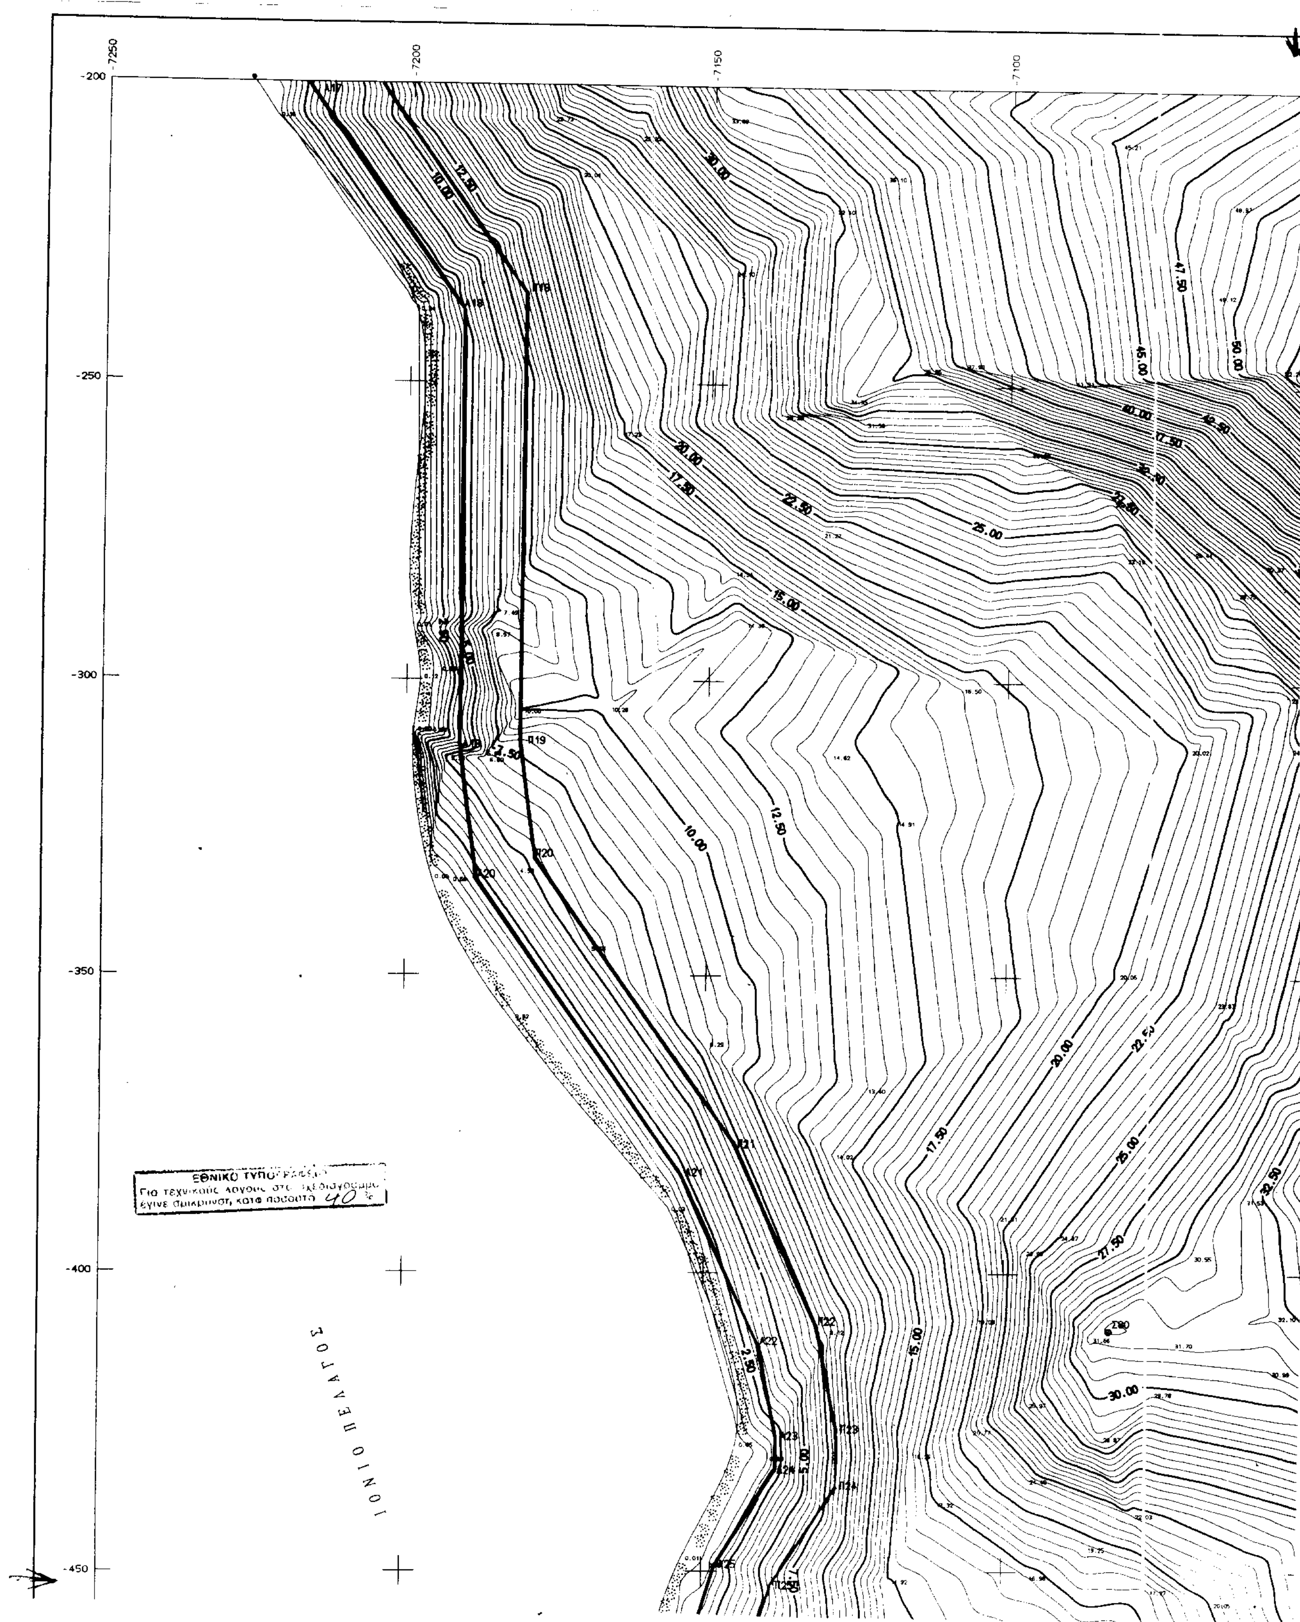
-7250
-7200
-7150
-7100
-200
-250
-300
-350
-400
-450
Π17
Π18
Π19
Π20
Π21
Π22
Π23
Π24
Π25
10.00
12.50
15.00
17.50
20.00
22.50
25.00
27.50
30.00
32.50
45.00
47.50
50.00
ΙΟΝΙΟ ΠΕΛΑΓΟΣ
ΕΘΝΙΚΟ ΤΥΠΟΓΡΑΦΕΙΟ

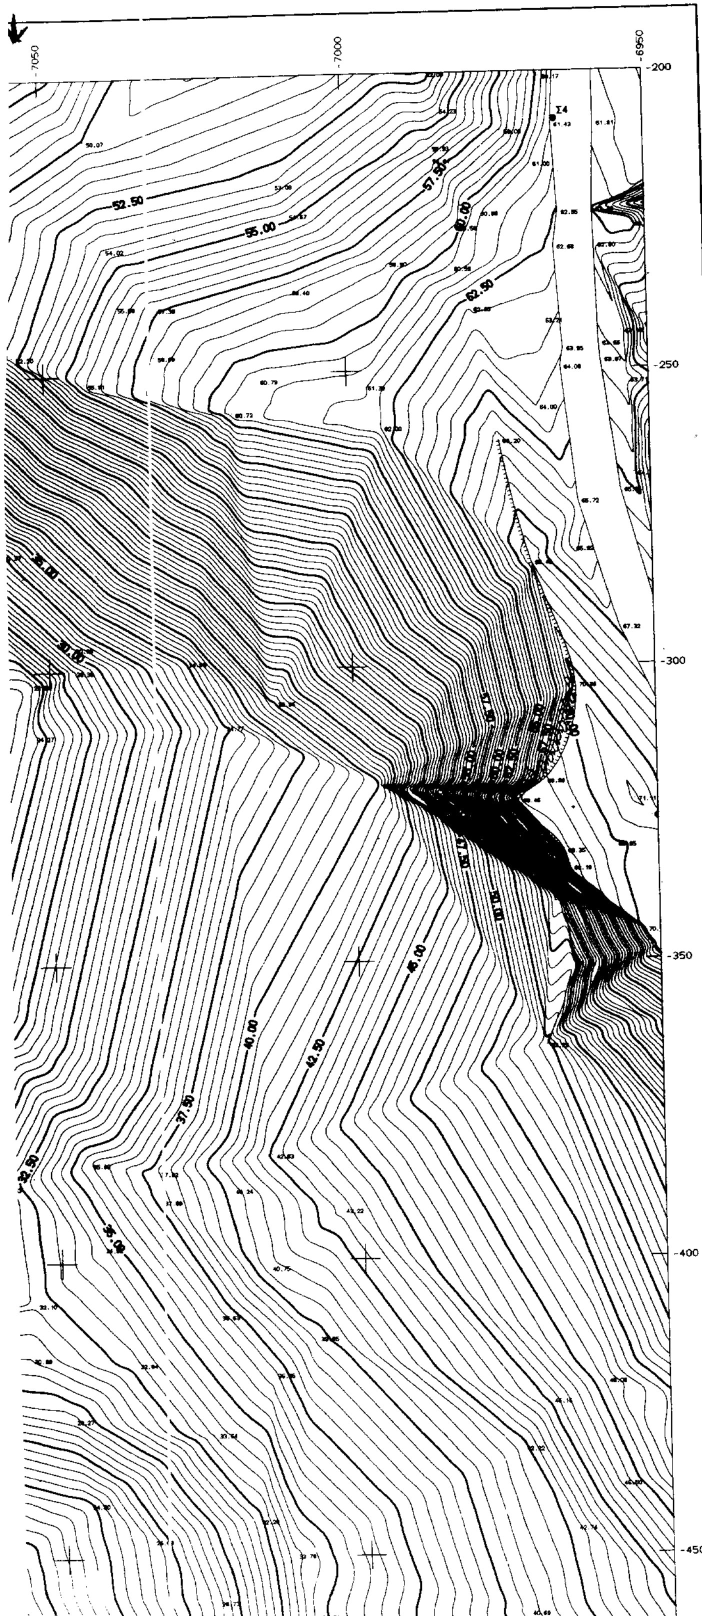

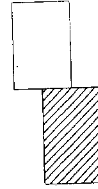

ΑΠΟΣΠΑΣΜΑ ΧΑΡΤΟΥ ΓΥΣ 1:50000

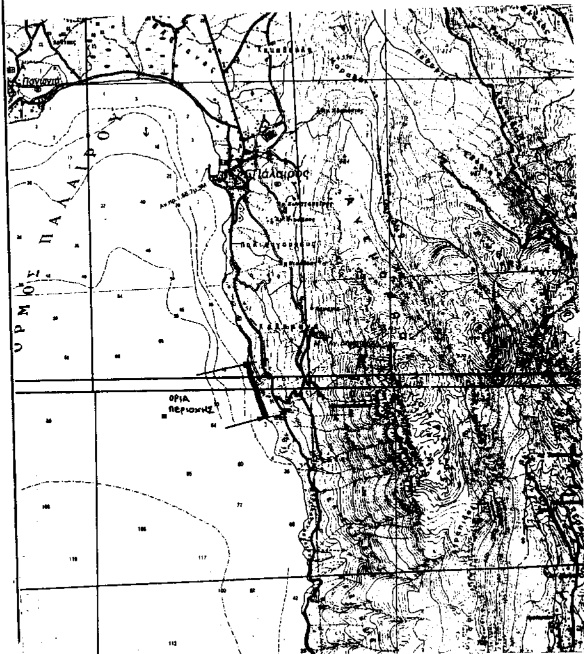

ΣΥΣΤΗΜΑ ΣΥΝΤΕΤΑΓΜΕΝΩΝ:HATT
φ=38 45 λ=-2 45

ΣΥΜΒΟΛΑ

Δ Τριγωνομετρικό	• Ορόσημο
ο Στάση	Αμμώδες εδαφος
Συρματόπλεγμα	Αμμοχαλικώδες εδαφος
Οριο	Βράχος
Θάμνος	Φυσικό πρανές
Στύλος ΔΕΗ	

ΥΠΟΜΝΗΜΑ ΕΠΙΤΡΟΠΗΣ


1. Το παρόν τοπογραφικό διάγραμμα συνοδεύει την απο 25/1/2000 έκθεση Επιτροπής Καθορισμού Αιγιαλού (Αρθ.74 του Π.Δ 636/77).
2. -------(κόκκινη):Α17,.....Α37 (Οριογραμμή αιγιαλού)
   -------(κίτρινη):Π17,.....Π37 (Οριογραμμή παραλίας)
3. Οι κορυφές των οριογραμμών αιγιαλού & παραλίας εξασφαλίζονται απο τις συν/νες τους.


Ο ΠΡΟΕΔΡΟΣ
1.

ΤΑ ΜΕΛΗ
2. ΙΩΑΝΝΑ Γ. ΑΡΓΙΑΔΙΤΗ
ΤΟΠΟΓΡΑΦΟΣ ΜΗΧΑΝΙΚΟΣ
3. ...ΑΚΗΣ ΝΙΚΟΛΑΟΣ
ΥΠΟΠΛΟΙΑΡΧΟΣ Λ.Σ.

ΠΙΝΑΚΑΣ ΣΥΝ/ΝΩΝ ΚΟΡΥΦΩΝ ΑΙΓΙΑΛΟΥ

α/α	Χ	Ψ	α/α	Χ	Ψ

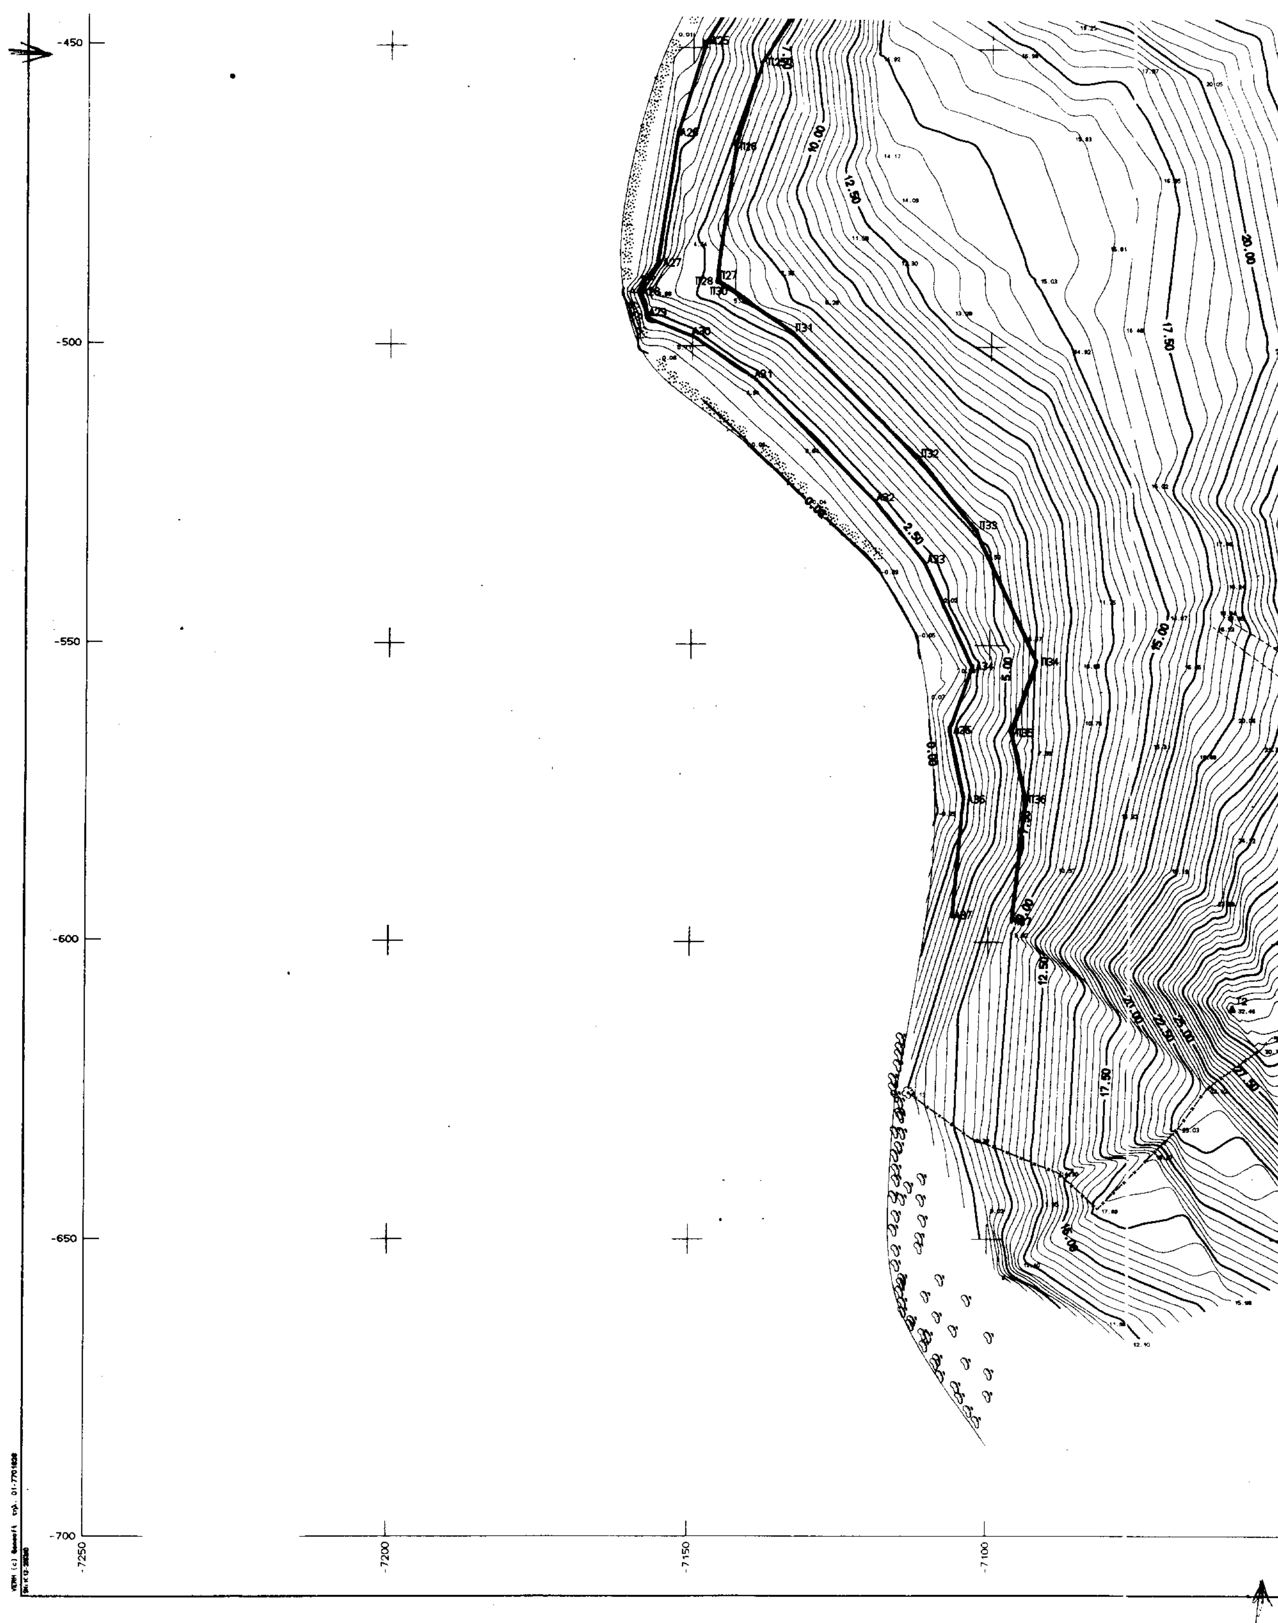
-450
-500
-550
-600
-650
-700
-7250
-7200
-7150
-7100
10.00
12.50
17.50
20.00
15.00
2.50
5.00
0.00
7.50
Π31
Π32
Π33
Π34
Π35
Π36
Α31
Α32
Α33
Α34
Α35
Α36
Α37

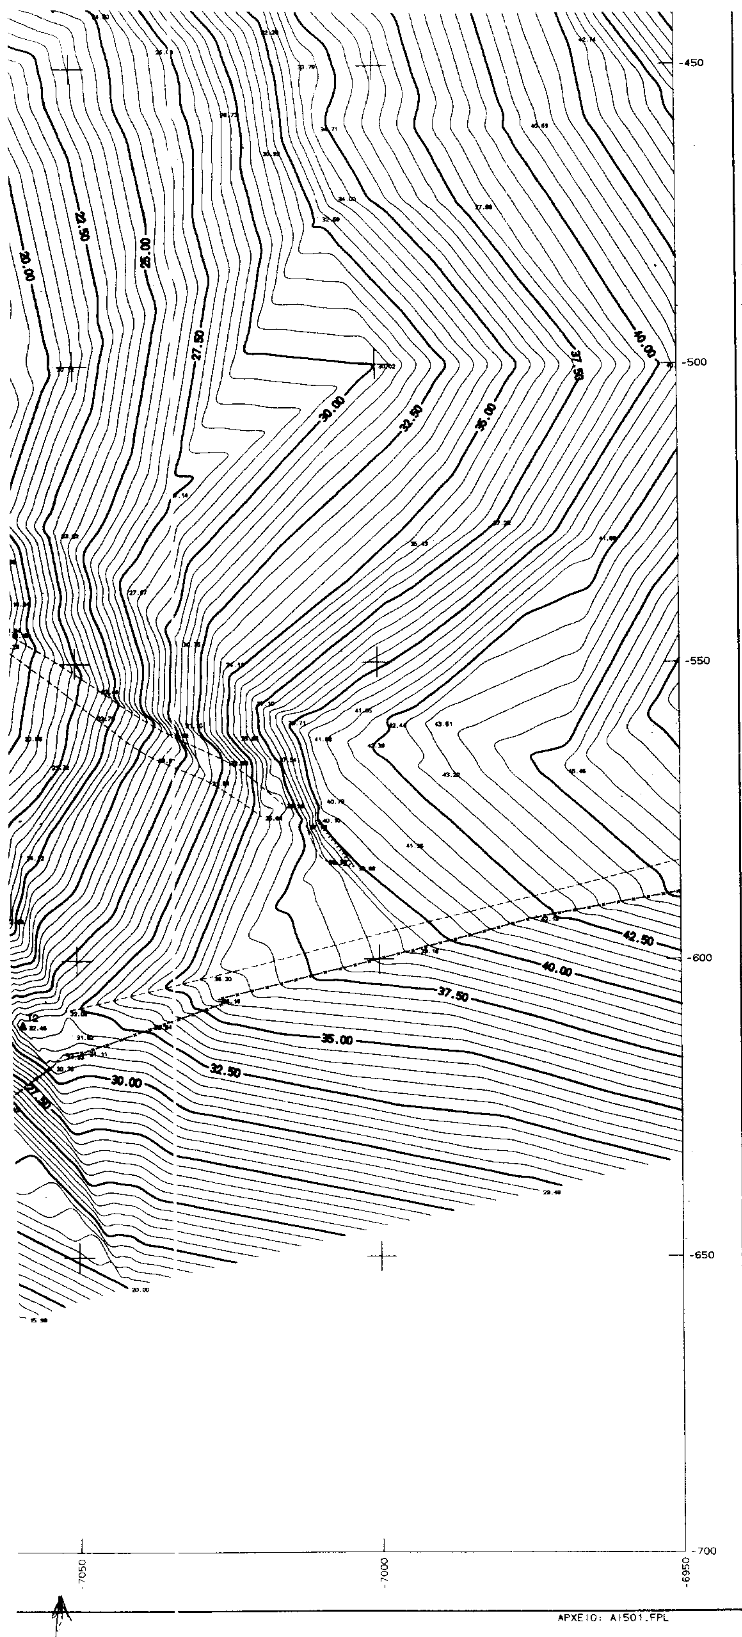

ΠΙΝΑΚΑΣ ΣΥΝ/ΝΩΝ ΚΟΡΥΦΩΝ ΑΙΓΙΑΛΟΥ

α/α	Χ	Ψ	α/α	Χ	Ψ
A17	-7217.50	-200.00	A26	-7152.50	-464.00
A18	-7191.00	-238.00	A27	-7155.50	-485.50
A19	-7191.20	-311.50	A28	-7158.80	-491.00
A20	-7188.20	-334.00	A29	-7157.25	-495.50
A21	-7153.40	-384.00	A30	-7149.75	-498.40
A32	-7140.85	-423.65	A31	-7139.50	-505.50
A22	-7137.60	-427.25	A32	-7119.50	-525.50
A23	-7137.60	-427.25	A33	-7111.00	-536.25
A24	-7137.60	-432.75	A34	-7102.85	-553.60
A25	-7147.40	-448.00	A35	-7106.50	-564.00
A36	-7104.20	-575.50	A37	-7106.00	-596.00

ΘΕΩΡΗΘΗΚΕ 3-8-01

ΤΕΧΝΙΚΟ ΓΡΑΦΕΙΟ ΜΕΛΕΤΩΝ & ΚΑΤΑΣΚΕ...

ΓΡΗΓΟΡΙΟΣ ΒΑΣ. ΓΚΟΥΛΗΣ ΑΓΡ. & ΤΟ...

ΓΚΟΥΛΗΣ ΓΡΗΓΟΡΙΟΣ

Θαλλή 77Β, 12135 Περιστέρι
Τηλ. 5768820, Fax. 5767445

ΕΡΓΟΔΟΤΗΣ

ΔΕΠΟΣ

ΚΤΗΜΑΤΙΚΗ ΥΠΗΡΕΣΙΑ ΑΙΤΩΛ/ΝΙΑΣ
ΕΛΕΓΧΘΗΚΕ
για την ακρίβεια της αποτύπωσης
Μεσολόγγι, 25 / 7 / 2001

Ο ΜΗΧΑΝΙΚΟΣ

ΕΡΓΟ

ΚΑΘΟΡΙΣΜΟΣ ΑΙΓΙΑΛΟΥ-ΠΑΡΑΛΙΑΣ

ΙΩΑΝΝ... ΑΡΓΙΑΔΙΤΗ
ΤΟΠΟΓΡΑΦΟΣ ΜΗΧ/ΚΟΣ

ΘΕΣΗ

ΑΓΙΟΣ ΔΗΜΗΤΡΙΟΣ
ΠΑΛΑΙΡΟΣ ΔΗΜΟΥ ΚΕΚΡΩΠΙΑΣ

ΘΕΜΑ ΣΧΕΔΙΟΥ	ΑΡΙΘΜΟΣ ΣΧΕΔΙΟΥ	2
ΤΟΠΟΓΡΑΦΙΚΟ	ΚΛΙΜΑΚΑ 1:500 ισοδιάσταση=.50	

ΧΡΟΝΟΣ ΜΕΛΕΤΗΣ : ΙΑΝΟΥΑΡΙΟΣ 2000

ΥΠΟΓΡΑΦΗ	ΣΦΡΑΓΙΔΑ
	ΓΡΗΓΟΡΙΟΣ ΒΑΣ. ΓΚΟΥΛΗΣ ... ΤΟΠΟΓΡΑΦΟΣ ... ΜΗΧΑΝΙΚΟΣ Π.Ε. ... 57 67 445

Αριθ. 378 (2)

Άρση μέρους της 2330/26.8.1988 απόφασης του Νομάρχη Τρικάλων.

Ο ΓΕΝΙΚΟΣ ΓΡΑΜΜΑΤΕΑΣ ΠΕΡΙΦΕΡΕΙΑΣ ΘΕΣΣΑΛΙΑΣ

Έχοντας υπόψη:

1. Τις διατάξεις του άρθρου 24 παρ. 1 και άρθρου 117 του Συντάγματος της Χώρας.

2. Τις διατάξεις του άρθρου 1 παρ. 2 του Ν. 2503/1997 «Για την οργάνωση και Διοίκηση της Περιφέρειας» και τη 1860/12.4.2001 (ΦΕΚ 421/Β΄/12.4.2001) απόφαση Γενικού Γραμματέα Περιφέρειας Θεσσαλίας «Για μεταβίβαση αρμοδιοτήτων και παροχή εξουσιοδότησης υπογραφής αποφάσεων εγγράφων κ.λπ. με εντολή Γενικού Γραμματέα Περιφέρειας Θεσσαλίας στον Γενικό Δ/ντή Περιφέρειας, Δ/ντή Δασών Περιφέρειας, Επιθεωρητή Δασών, Διευθυντές Δασών Νομών και στους Προϊσταμένους των Δασαρχείων της Περιφέρειας».

3. Τις διατάξεις του άρθρου 44 παρ. 3 του Ν. 998/79 «Περί προστασίας των δασών και δασικών εκτάσεων της Χώρας» και τη 417/1987 γνωμοδότηση της συνέλευσης των προϊσταμένων των Νομικών Διευθύνσεων της Διοίκησης.

4. Τη 2330/26.8.1988(ΦΕΚ 637/Δ/1.9.1988) απόφαση του Νομάρχη Τρικάλων με θέμα «Κήρυξη ως αναδασωτέας έκτασης 38.125 στρεμμάτων δημόσιας δασικής έκτασης (δάσος δασική, χορτολιβαδική).

5. Τη 268/31.1.2002 διαταγή του Υπουργείου Γεωργίας με θέμα «Παραχώρηση έκτασης για ΧΥΤΑ».

6. Το γεγονός ότι αφενός σε επιφάνεια 2.129,872 στρεμμάτων έχει επαναδημιουργηθεί φυσικώς η δασική βλάστηση και δεν υπάρχει κίνδυνος απόπλυσης του εδάφους και δημιουργίας χειμαρρικών φαινομένων και αφετέρου σε μέρος της παραπάνω έκτασης πρόκειται να δημιουργηθεί χώρος υγειονομικής ταφής απορριμμάτων.

7. Τη με αριθμό 10463π.ε./5.1.2000 πρόταση - αναφορά του Δασαρχείου Τρικάλων, με την οποία προτείνεται η άρση μέρους της προαναφερομένης απόφασης αναδασωτέας, αποφασίζουμε:

Την άρση μέρους της 2330/26.8.1988 απόφασης αναδασωτέας του Νομάρχη Τρικάλων στη θέση «Ημερόκλιμα» Παλαιοσαμαρίνας του Δήμου Παληοκάστρου Νομού Τρικάλων εμβαδού 2.129,872 στρ., όπως απεικονείζεται στο από 5.1.2000 τοπογραφικό διάγραμμα, που συντάχθηκε από το δασολόγο Νικηφόρο Αντωνιάδη με κλίμακα 1:5.000 και αποτελεί αναπόσπαστο τμήμα της παρούσας απόφασης, έχει δε ως όρια:

Ανατολικά: Με αναδασωτέα έκταση και Δημόσια δασική έκταση.

Δυτικά: Ομοίως ως άνω.

Βόρεια: Ομοίως ως άνω.

Νότια: Με αναδασωτέα έκταση.


Η απόφαση αυτή να δημοσιευθεί στην Εφημερίδα της Κυβερνήσεως.

Τρίκαλα, 4 Φεβρουαρίου 2002

Με εντολή Γενικού Γραμματέα Περιφέρειας
Ο Διευθυντής Δασών
ΘΕΟΔΩΡΟΣ ΝΤΙΝΤΗΣ

ΤΟΠΟΓΡΑΦΙΚΟ ΔΙΑΓΡΑΜΜΑ

Του Δάσους και της Δασικής έκτασης όπου σημειώνεται το μέρος από το οποίο αίρεται η αναδάσωση εμβαδού 2129871,28 μ2 που κηρύχθηκε με την αριθ πρωτ 2330/26-8-1988 (ΦΕΚ 637 Δ' 1-9-1988) απόφαση του Νομάρχη Τρικάλων στη θέση "ΗΜΕΡΟΚΛΙΜΑ" Παλαιοσαμαρίνας του Δήμου Παληουάστρου Τρικάλων.

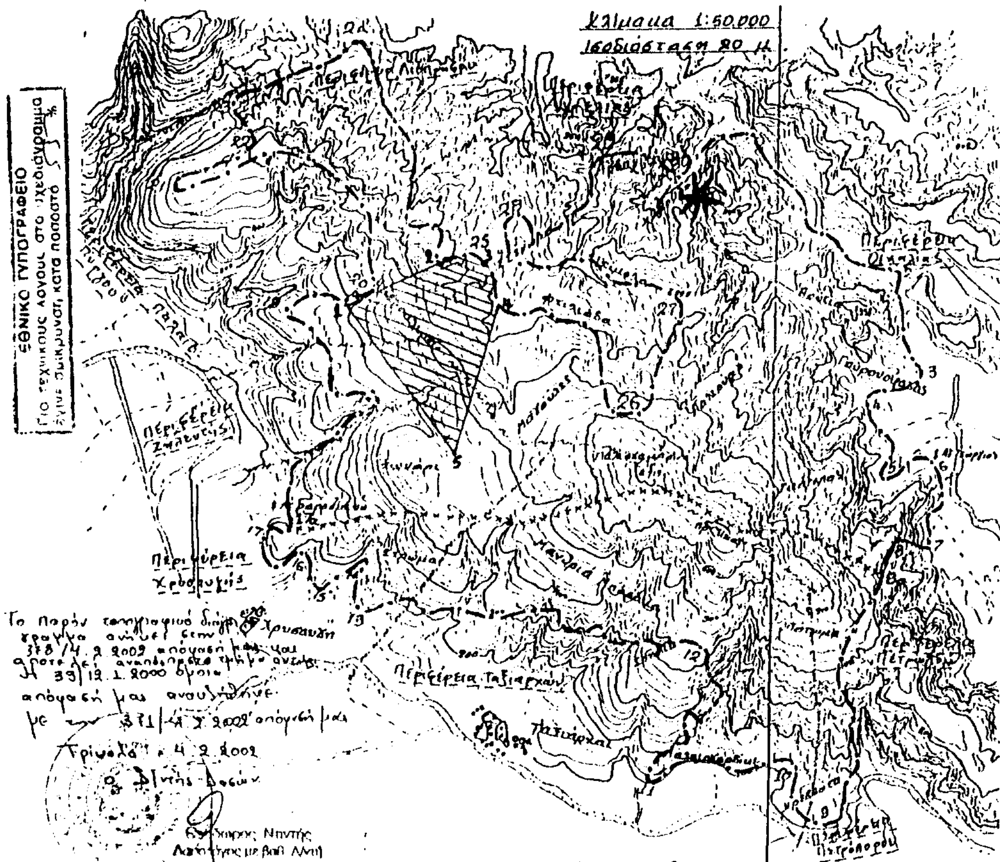

ΥΠΟΛΟΓΙΣΜΟΣ ΕΜΒΑΔΟΥ ΕΚΤΑΣΗΣ Σ. ΠΡΟΒΟΛΗ Hatt (φ=39° 45' λ=-1° 45')

Α/Α	ΑΡ. ΣΗΜΕΙΟΥ	X	Y	ΜΗΚΟΣ ΠΛΕΥΡΑΣ
1	1	-8514.71	-14509.97	
2	2	-7463.52	-13988.00	1173.65
3	3	-6823.31	-14027.10	641.41
4	4	-6692.32	-14434.38	427.82
5	5	-7145.08	-16171.97	1795.61
6	1	-8514.71	-14509.97	2153.63
ΕΜΒΑΔΟ = 2129871.28 μ2				

ΥΠΟΜΝΗΜΑ

—·—·— Όρια έκτασης που κηρύχθηκε αναδασωτέα με την αριθ. 2330/26-8-1988 απόφαση

▧ Έκταση για την οποία αίρεται η αναδάσωση

Αναφέρεται στην 39/12.1.2000 απόφασή μας -0- Διευθυντής Δασών Θεόδωρος Ντιντής Δασολόγος με Α'β	ΘΕΩΡΗΘΗΚΕ Τρίκαλα 5-1-2000 -0- Δασάρχης Τρικάλων Νικηφόρος Αντωνιάδης Δασολόγος με Α'β	Τρίκαλα 5-1-2000 -0- Συντάκτης Νικηφόρος Αντωνιάδης Δασολόγος με Α'β